


Ignalinos rajono kultūros centro scenos planas

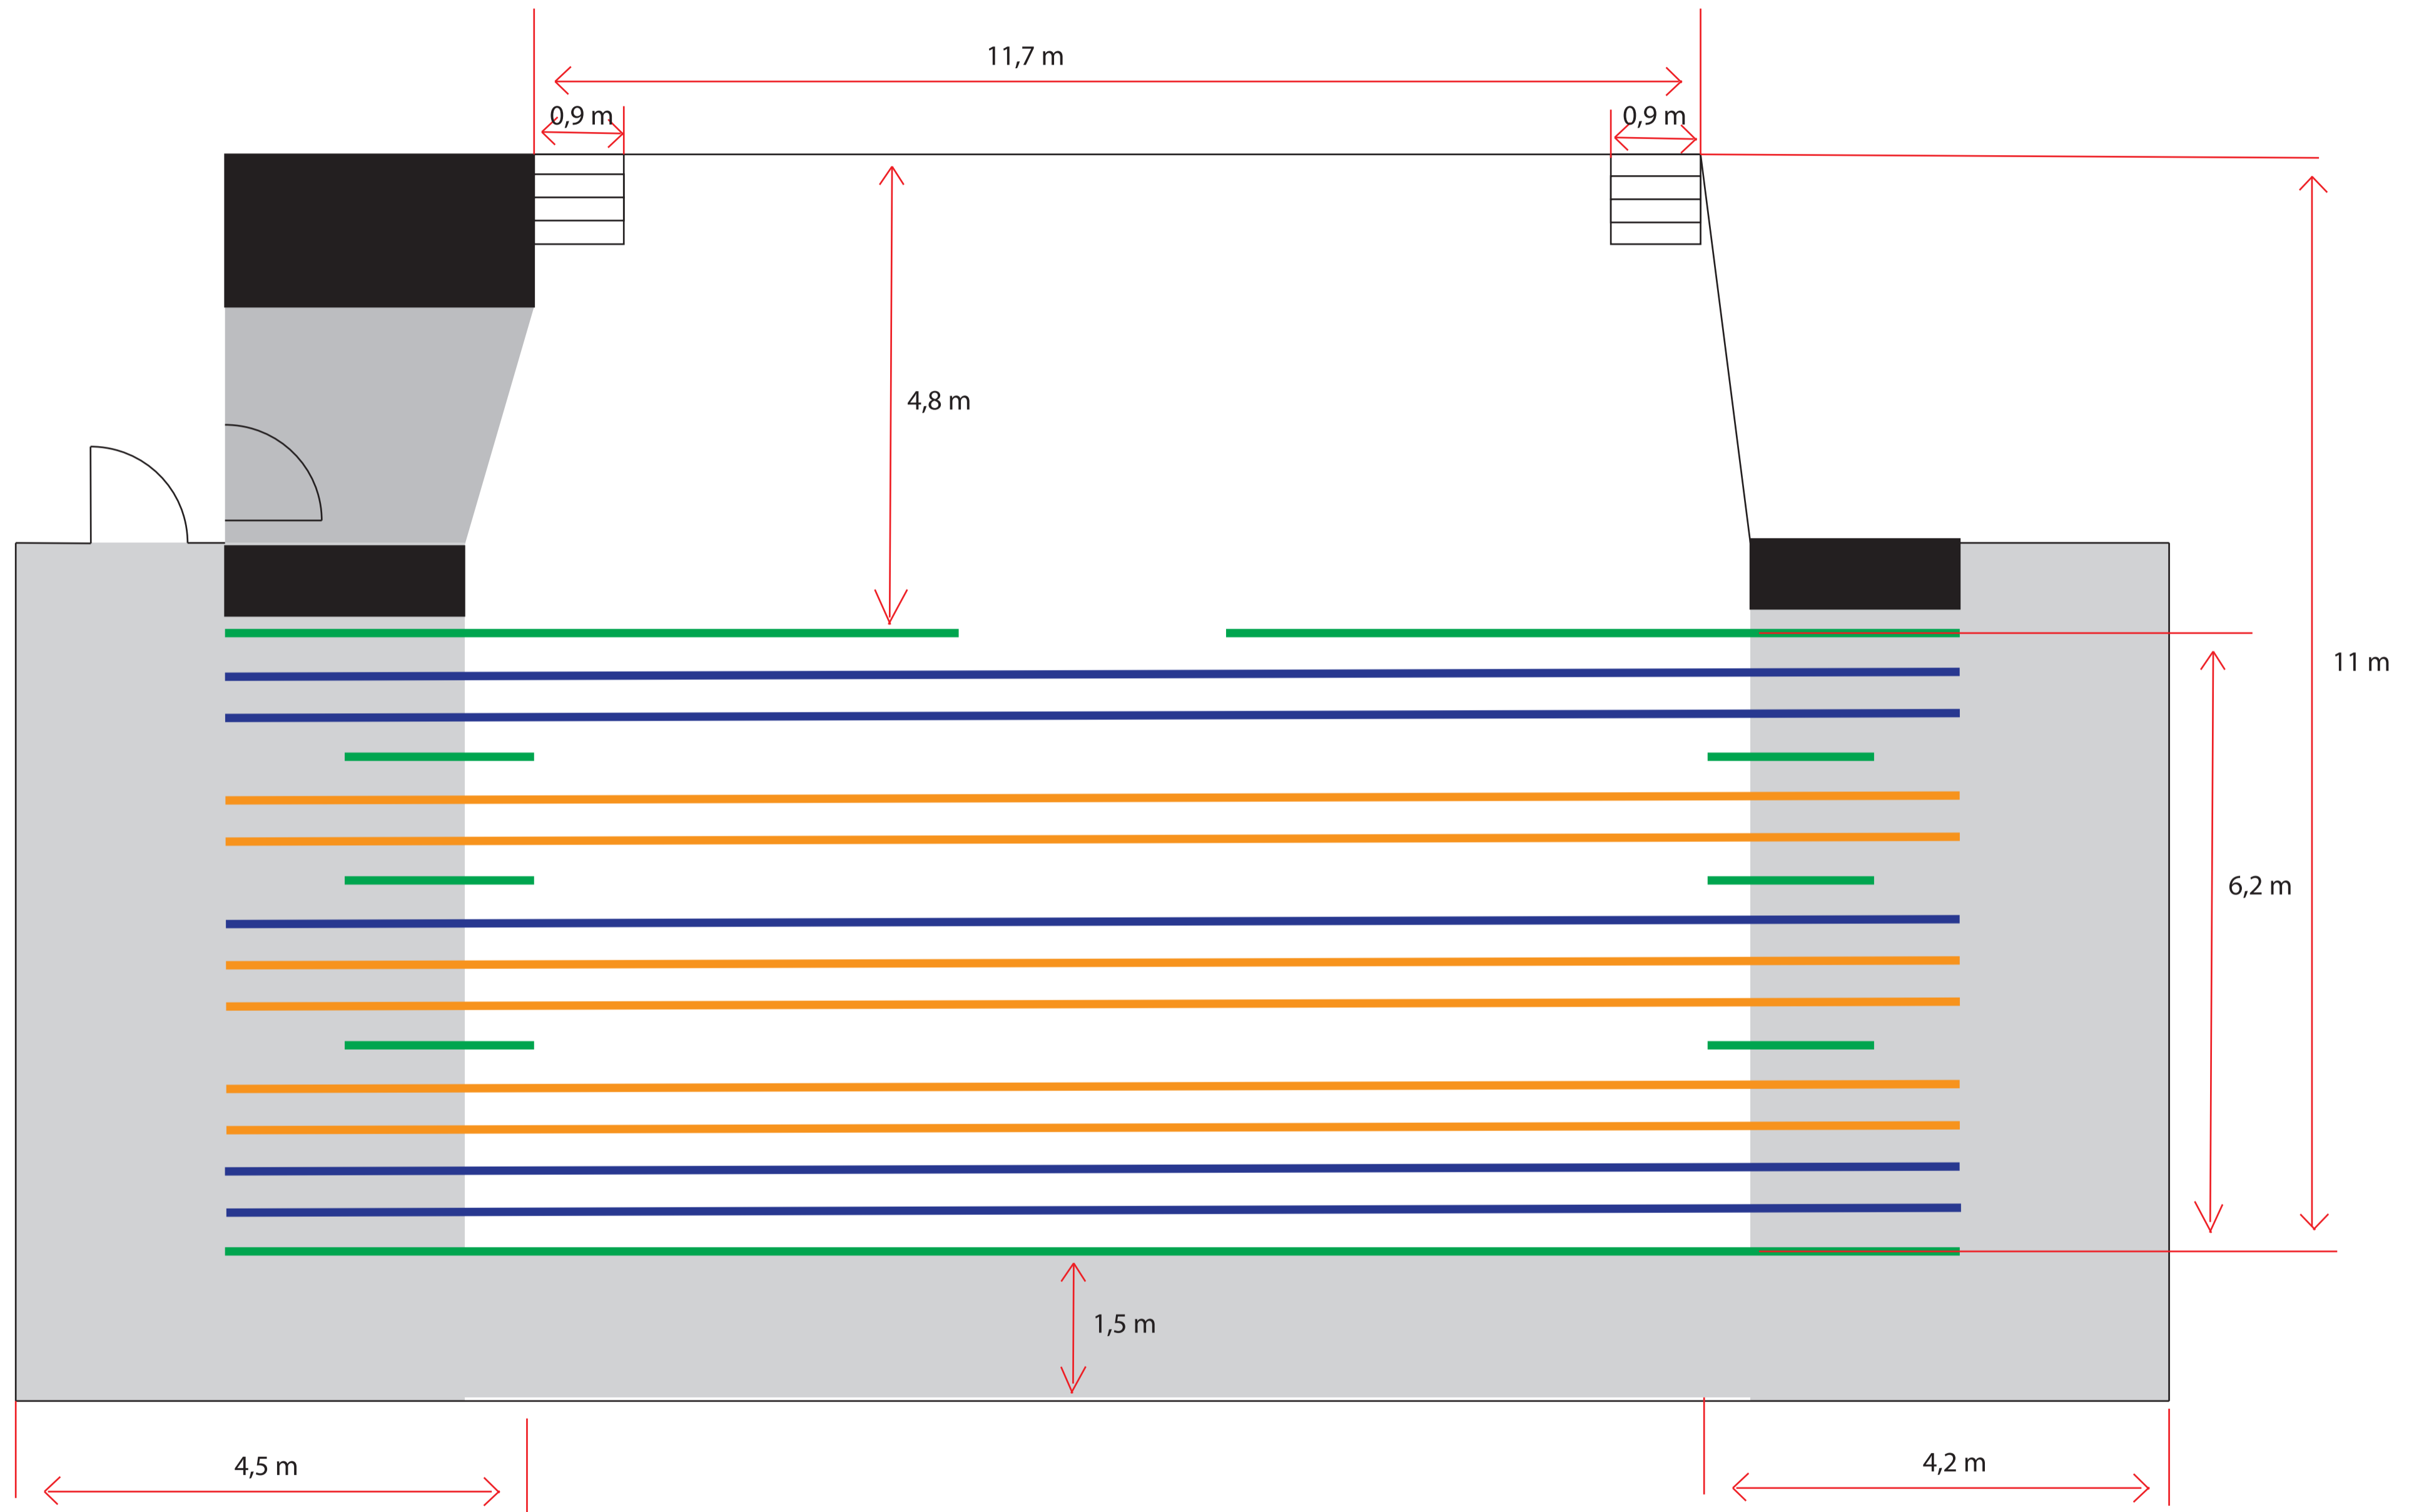

- | | | |
|---|------------------|---------------------------------|
| Skersiniai su užuolaidomis arba kulisiais | Tušti skersiniai | Skersiniai su apšvietimo įranga |
| Scena (aukštis - 6 m) | Užkuliai | |